


DETALE
POŁĄCZENIE RYNNY LEŻĄCEJ Z RURĄ SPUSTOWĄ
Skala 1:10

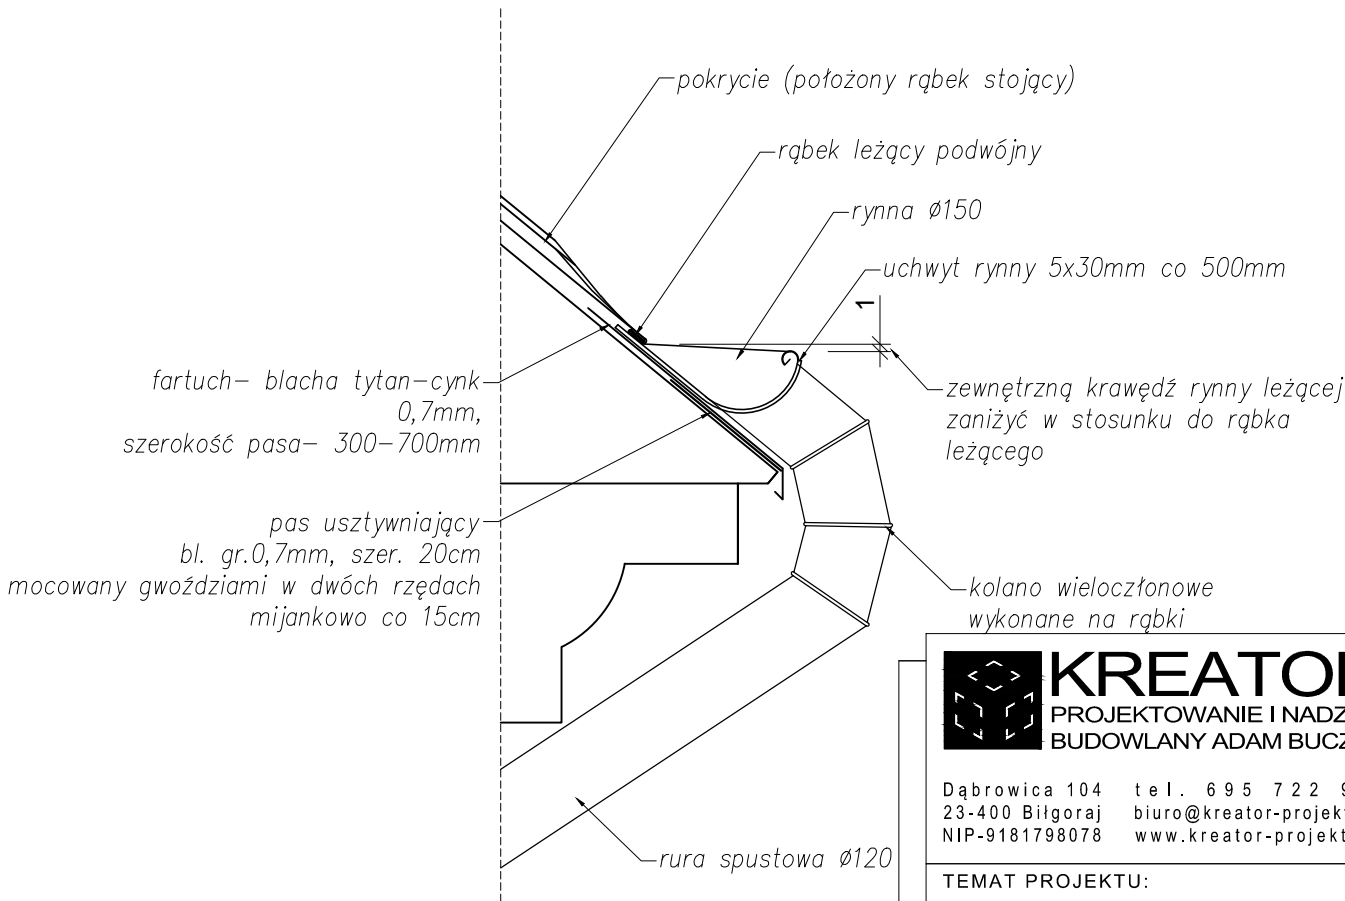

KREATOR
PROJEKTOWANIE I NADZÓR
BUDOWLANY ADAM BUCZEK

Dąbrowica 104 tel. 695 722 990
23-400 Biłgoraj biuro@kreator-projekty.pl
NIP-9181798078 www.kreator-projekty.pl

TEMAT PROJEKTU:
**Prace konserwatorskie przy
zabytkowym kościele
p.w. Św. Jana Nepomucena**

INWESTOR:
**PARAFIA RZYMSKO-KATOLICKA P.W.
Św. JANA NEPOMUCENA
ul. Kościelna 6 , 22-672 Susiec**

ADRES INWESTYCJI:
**Działka nr 359
obręb: Susiec
jednostka ewidencyjna: Susiec**

TEMAT RYSUNKU:
**Detale-połączenie rynny leżącej z
rurą spustową**

Architektura
mgr inż. arch. Agata Jasińska Malec
nr upr. Rz/A-09/0698/07/U/C

Architektura/Sprawdzenie:
mgr inż. arch. Tomasz Malec
nr upr. w spec. arch. 61/06/SLOKK/II 1700/07/U/C

Kreślił:
mgr inż. Adam Buczek
nr upr. LUB/0139/PWOK/11

| | | |
|---------|--------------|---------|
| BRANŻA: | ARCHITEKTURA | |
| DATA: | SKALA: | NR RYS. |
| 05.2024 | 1:10 | A.10 |

Wszelkie prawa autorskie zastrzeżone przez KREATOR