


ELEWACJE
POŁUDNIOWA
KOLORYSTYKA
Skala1:100

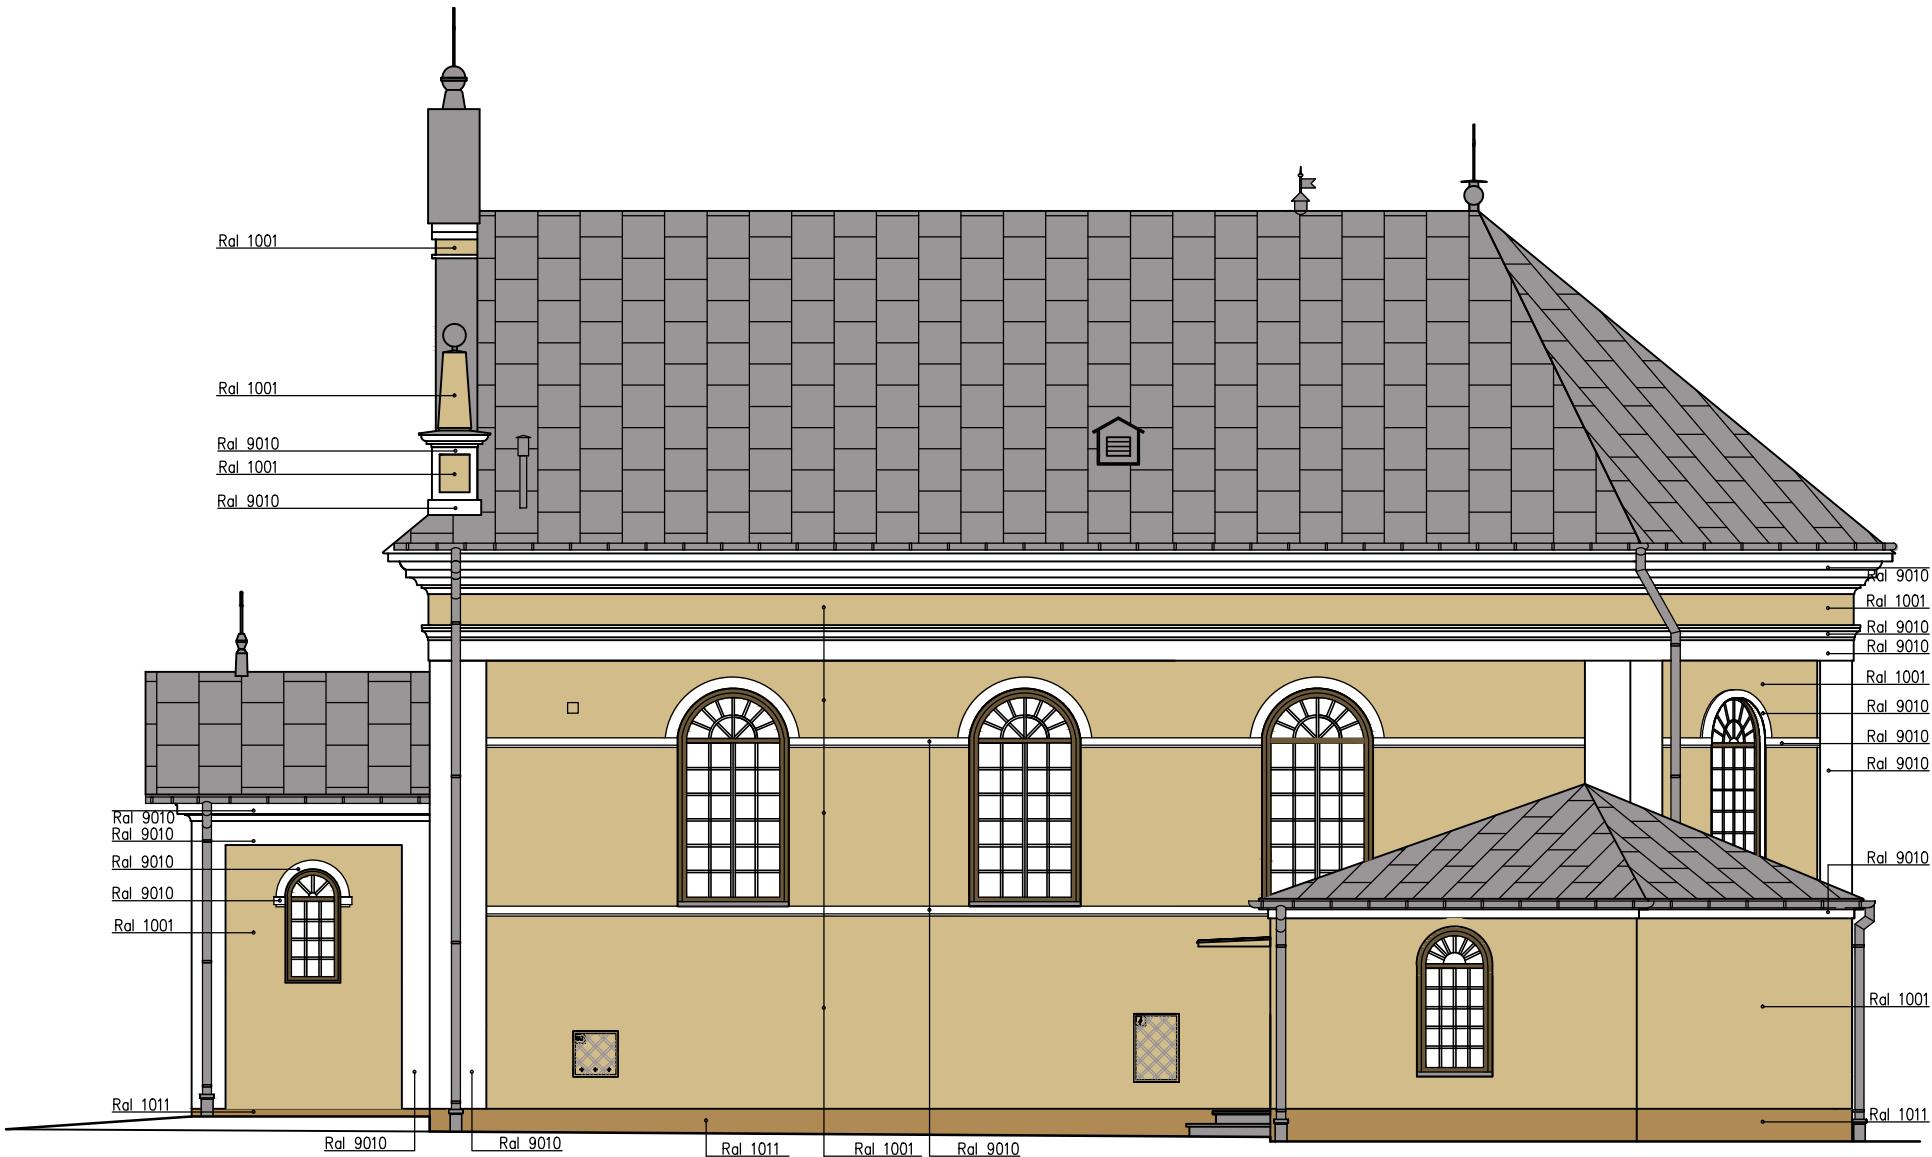

Tynki malować farbami silikonowymi do tynków renowacyjnych.

- Cokół : -kolor irchowo beżowy RAL 1011
- Płaszczyzny:-kolor beżowy RAL 1001
- Gzymsy, łuki, lizeny, półki: kolor biały ciepły RAL 9010
- Drzwiczki elektryczne i gazowe :-kolor szary jedwabisty RAL 7044
- Drzwi: ciemny brąz RAL 8014
- Pokrycia dachowe, orynnowanie: naturalny tytan-cynk
- Elementy metalowe: antyczny grafit mat

Uwaga: Należy wykonać próbne malowanie i przedstawić je WKZ do akceptacji



Dąbrowica 104 tel. 6 95 7 22 9 9 0
23-400 Biłgoraj biuro@kreator-projekty.pl
NIP-9181798078 www.kreator-projekty.pl

TEMAT PROJEKTU:
Prace konserwatorskie przy
zabytkowym kościele
p.w. Św. Jana Nepomucena

INWESTOR:
PARAFIA RZYMSKO-KATOLICKA P.W.
Św. JANA NEPOMUCENA
ul. Kościelna 6 , 22-672 Susiec

ADRES INWESTYCJI:
Działka nr 359
obręb: Susiec
jednostka ewidencyjna: Susiec

TEMAT RYSUNKU:
Elewacja Południowa
Kolorystyka

Architektura
mgr inż. arch. Agata Jasińska Malec
nr upr. Rz/A-09/0698/07/U/C

Architektura/Sprawdzenie:
mgr inż. arch. Tomasz Malec
nr upr. w spec. arch. 61/06/SLOKK/II 1700/07/U/C

Kreślił:
mgr inż. Adam Buczek
nr upr. LUB/0139/PWOK/11

BRANŻA:	ARCHITEKTURA	
DATA:	SKALA:	NR RYS.
05.2024	1:100	A.3