



ELEWACJA
WSCHODNIA
INWENTARYZACJA
Skala1:100

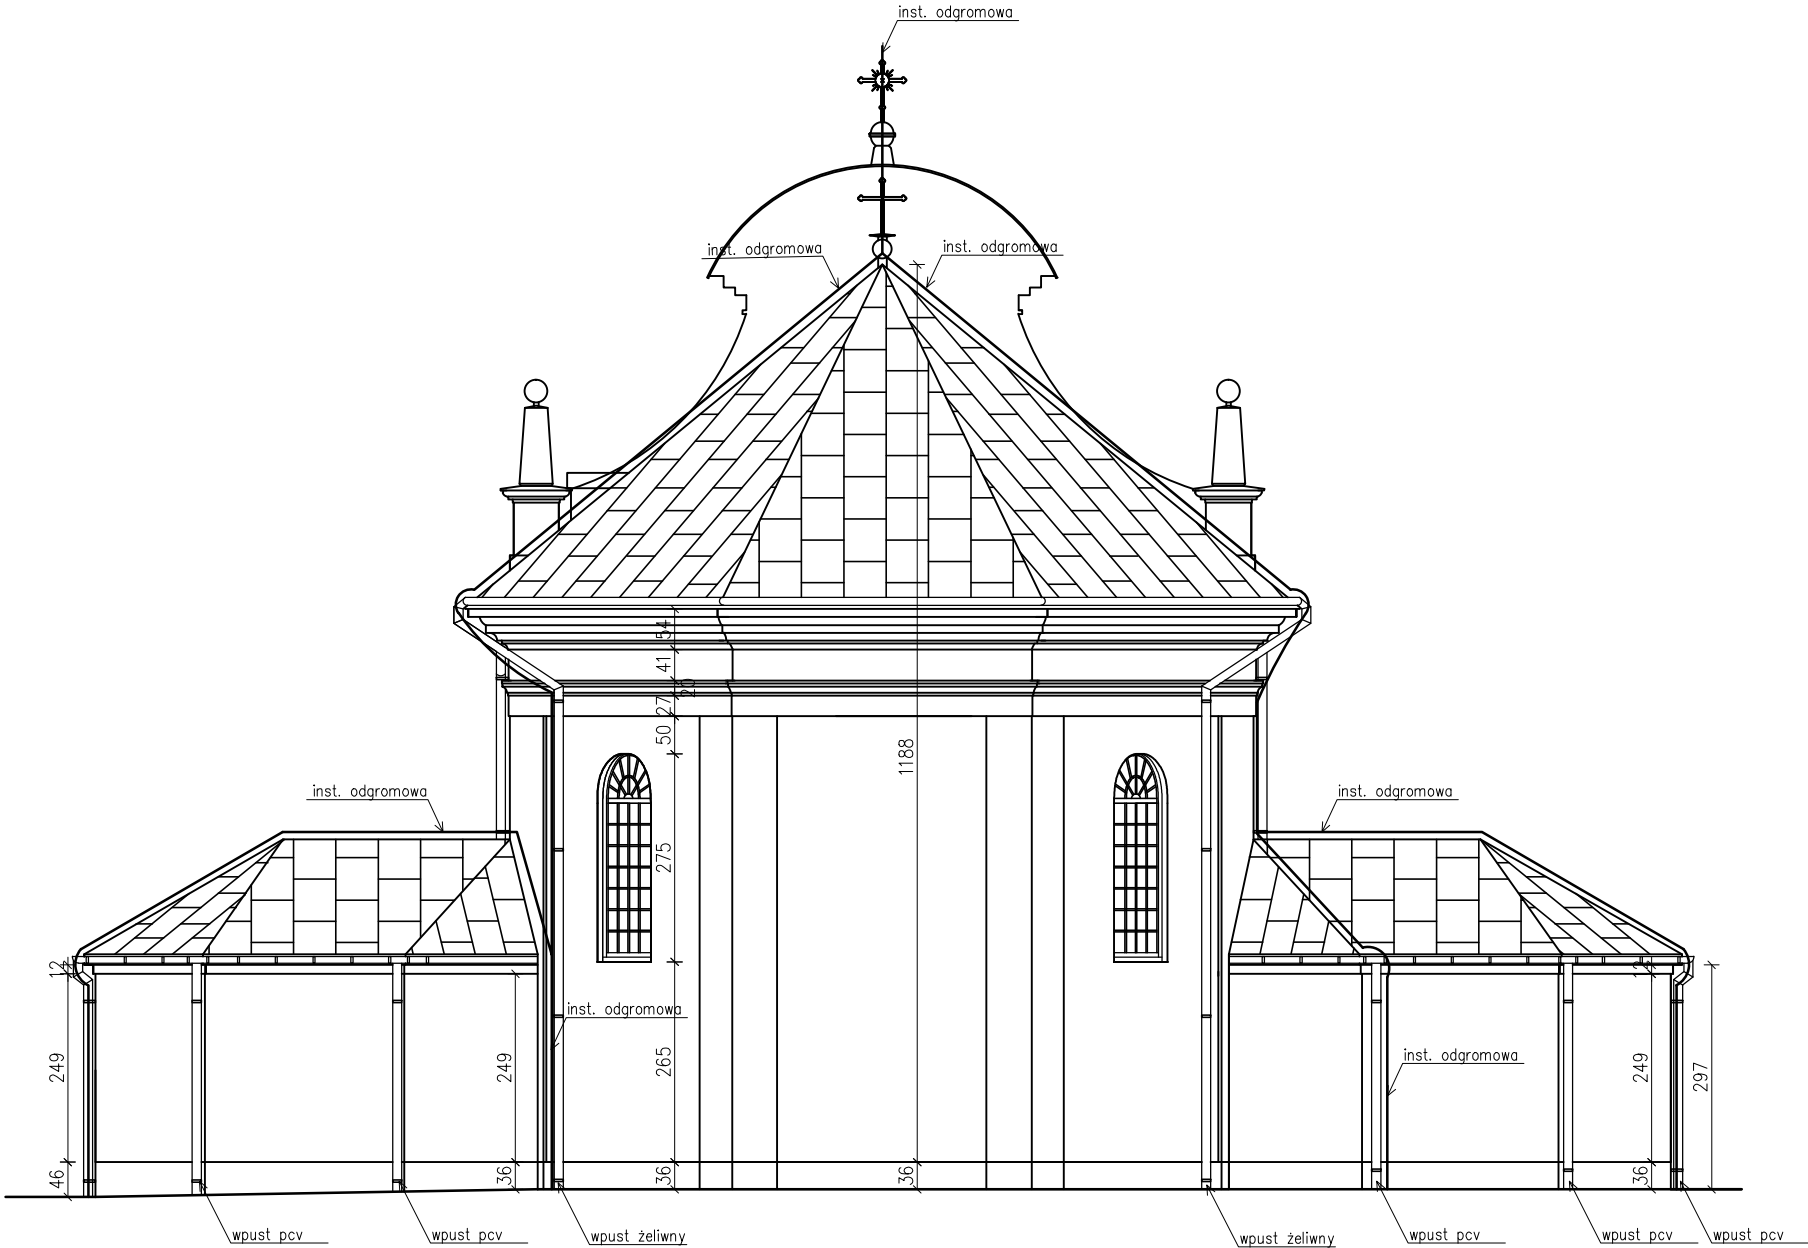



KREATOR
PROJEKTOWANIE I NADZÓR
BUDOWLANY ADAM BUCZEK

Dąbrowica 104
23-400 Biłgoraj
NIP-9181798078

tel. 6 95 7 22 9 9 0
biuro@kreator-projekty.pl
www.kreator-projekty.pl

TEMAT PROJEKTU:
Prace konserwatorskie przy
zabytkowym kościele
p.w. Św. Jana Nepomucena

INWESTOR:
PARAFIA RZYMSKO-KATOLICKA P.W.
Św. JANA NEPOMUCENA
ul. Kościelna 6 , 22-672 Susiec

ADRES INWESTYCJI:
Działka nr 359
obręb: Susiec
jednostka ewidencyjna: Susiec

TEMAT RYSUNKU:
Elewacja wschodnia
INWENTARYZACJA

OPRACOWANIE:
mgr inż. Adam Buczek
nr upr. LUB/0139/PWOK/11

BRANŻA:
DATA:
05.2024

ARCHITEKTURA
SKALA:
1:100

NR RYS.
I.2

opracowano za pomocą: AutoCAD LT 2014

Wszelkie prawa autorskie zastrzeżone przez KREATOR