


ELEWACJA
POŁUDNIOWA
INWENTARYZACJA
Skala 1:100

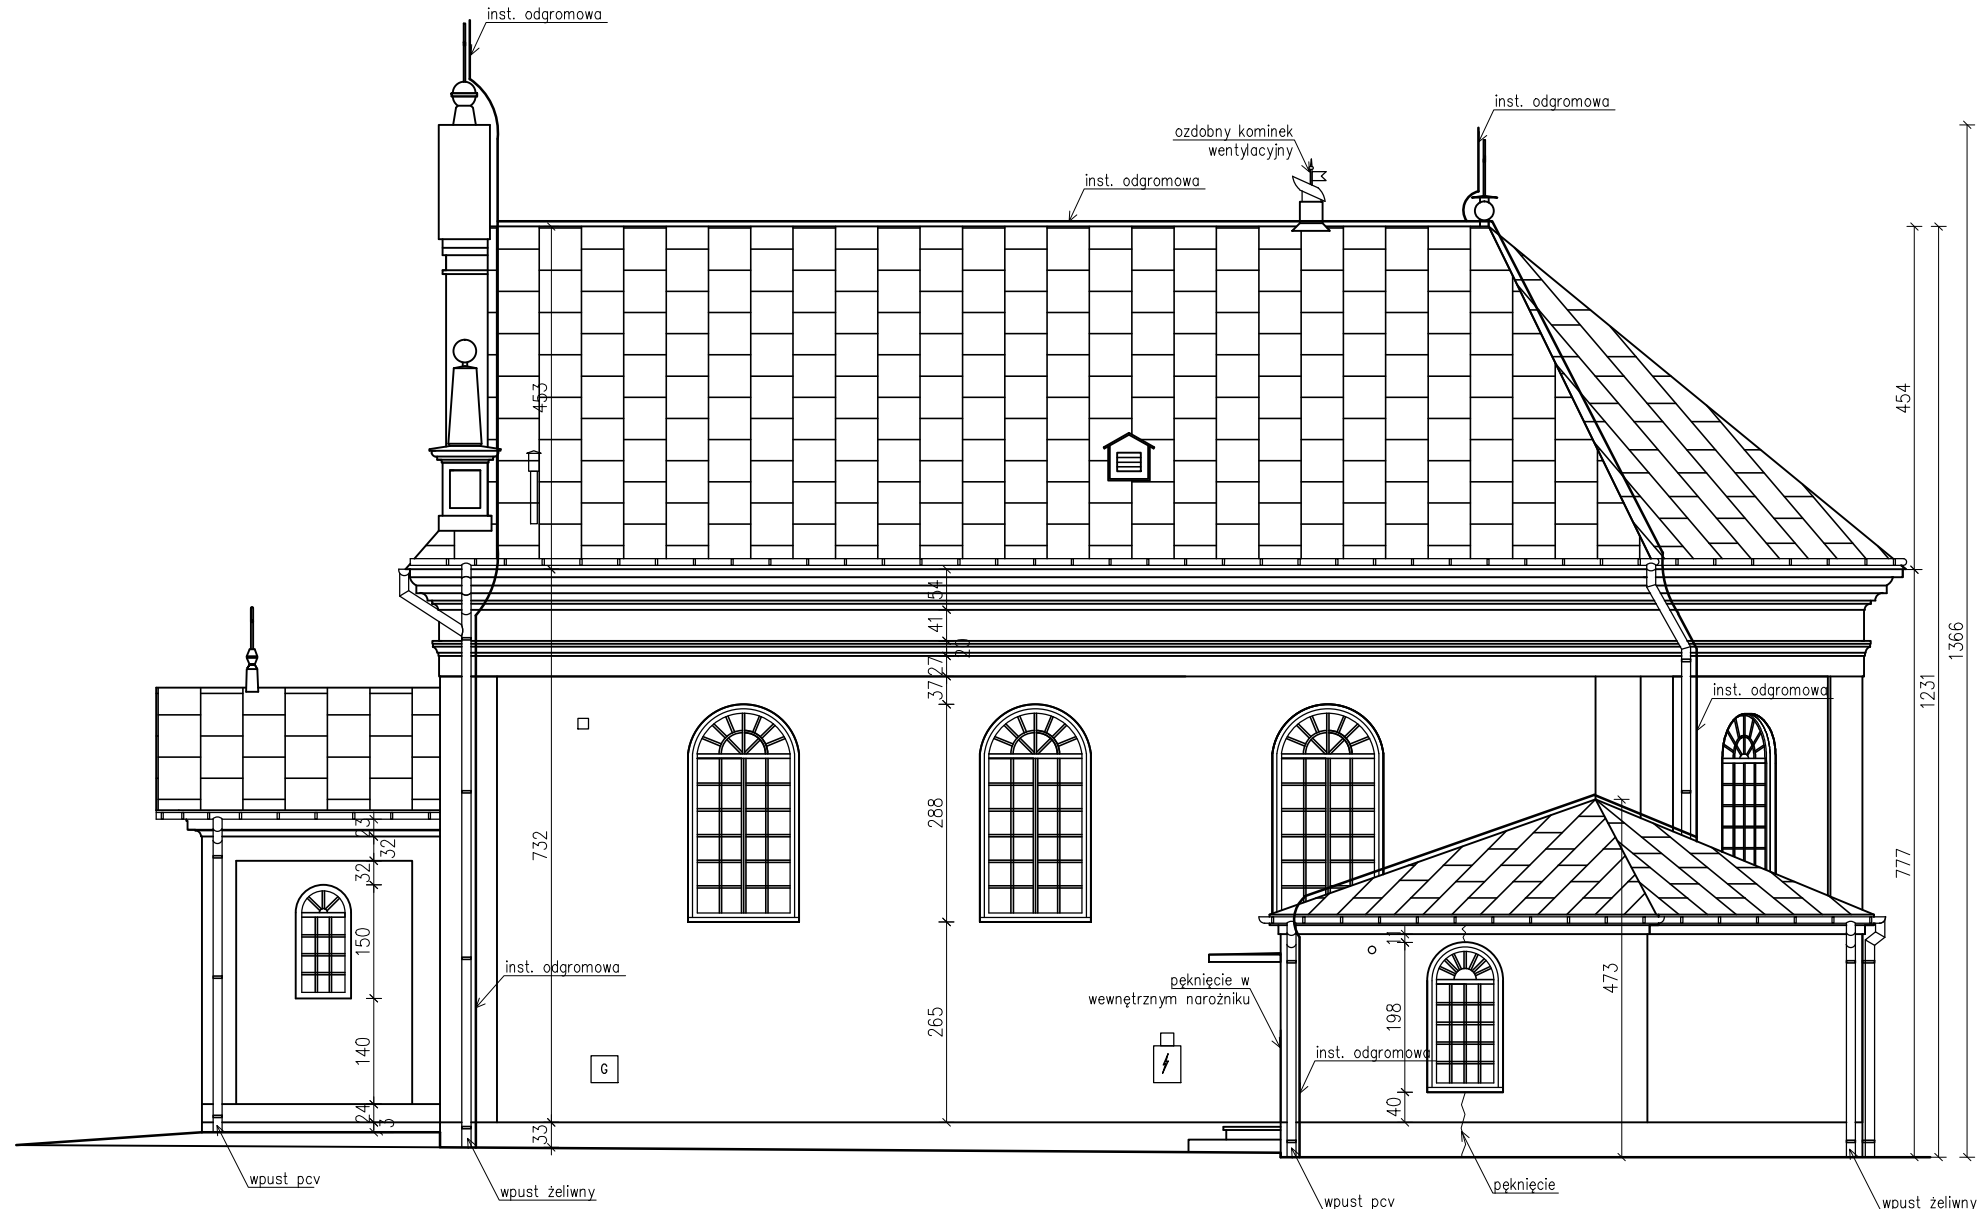

Dąbrowica 104 tel. 6 95 722 990
23-400 Biłgoraj biuro@kreator-projekty.pl
NIP-9181798078 www.kreator-projekty.pl

TEMAT PROJEKTU:
Prace konserwatorskie przy
zabytkowym kościele
p.w. Św. Jana Nepomucena

INWESTOR:
PARAFIA RZYMSKO-KATOLICKA P.W.
Św. JANA NEPOMUCENA
ul. Kościelna 6 , 22-672 Suszec

ADRES INWESTYCJI:
Działka nr 359
obręb: Susiec
jednostka ewidencyjna: Susiec

TEMAT RYSUNKU:
Elewacja Południowa
INWENTARYZACJA

OPRACOWANIE:
mgr inż. Adam Buczek
nr upr. LUB/0139/PWOK/11

Wszelkie prawa autorskie zastrzeżone przez KREATOR

BRANŽA:	ARCHITEKTURA	
DATA: 05.2024	SKALA: 1:100	NR RYS. I.3

opracowano za pomocą: AutoCAD LT 2014